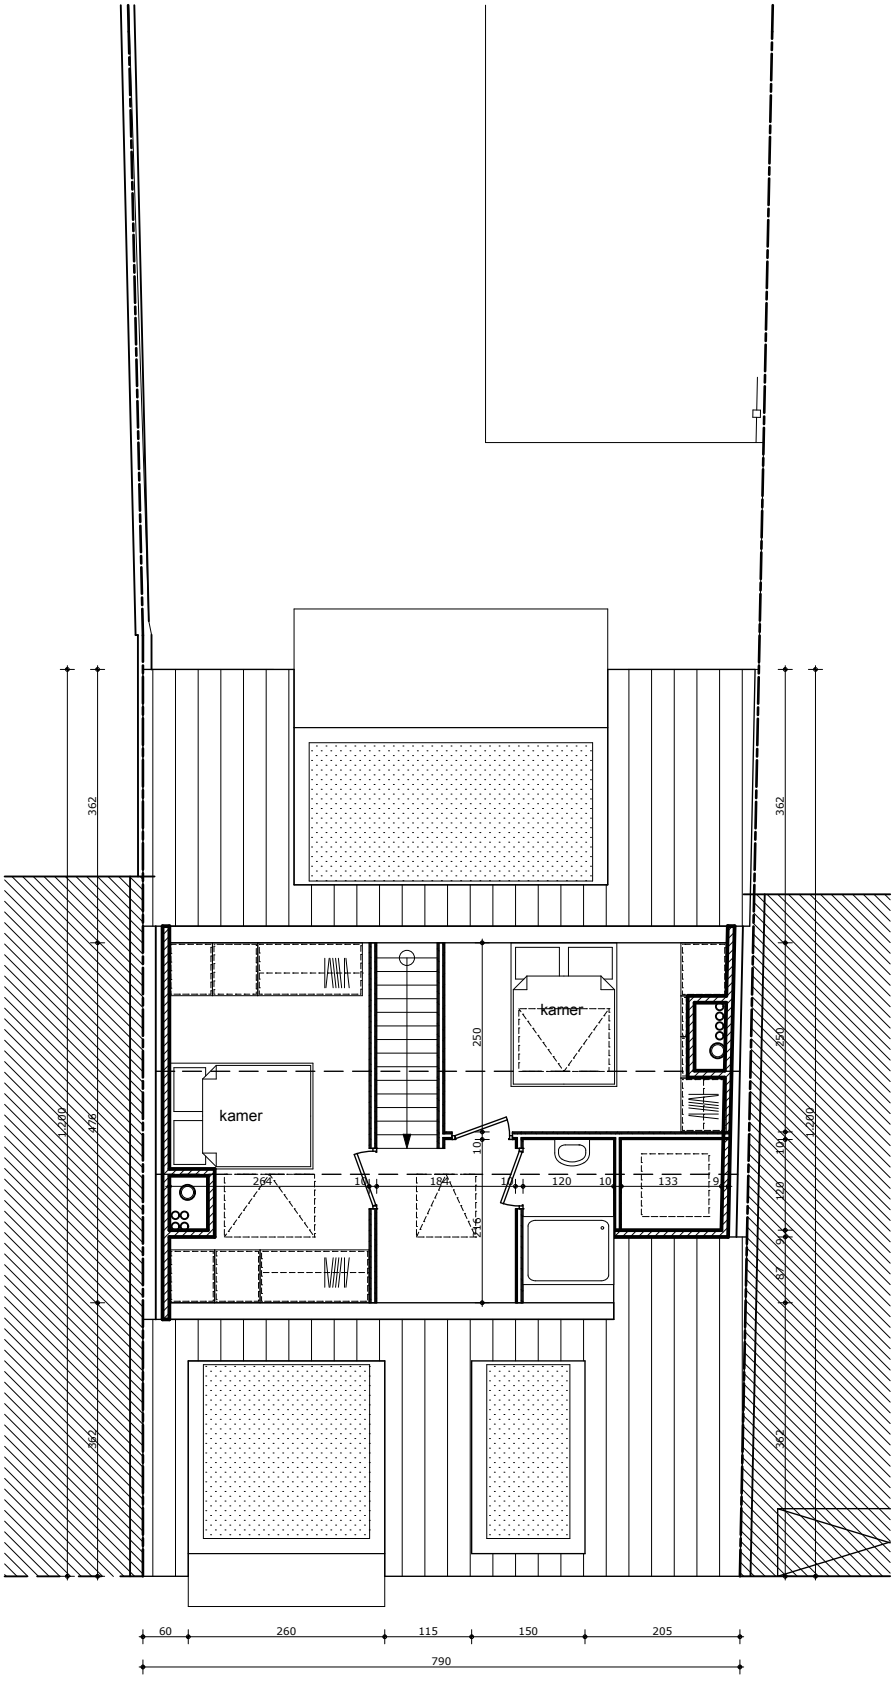

DUPLEXVERDIEPING

arch.INteam

Peter Vral (*)
Bram Verschuere
Bruno Heuleu

oombergenstraat, nr. 2 - 9620 ZOTTEGEM
botestraat, nr. 10 - 8790 WAREGEM
tel: 09/360 90 25 * fax: 09/361 20 14
arch.INteam@telenet.be

Associatie van Architecten

ligging : Hoogstraat 59 A
werf WICHELEN

kad. sie. 3° afd. sectie A nrs 374 t

bouwheer : Rudy Blommaert

adres : Stationsstraat 245
9550 Herzele

tel. : 053/63.15.81

OOST-VLAANDEREN
WICHELEN

VOORONTWERPSTUDIE 1
voor het BOUWEN van een meergezinswoning
in gesloten bebouwing