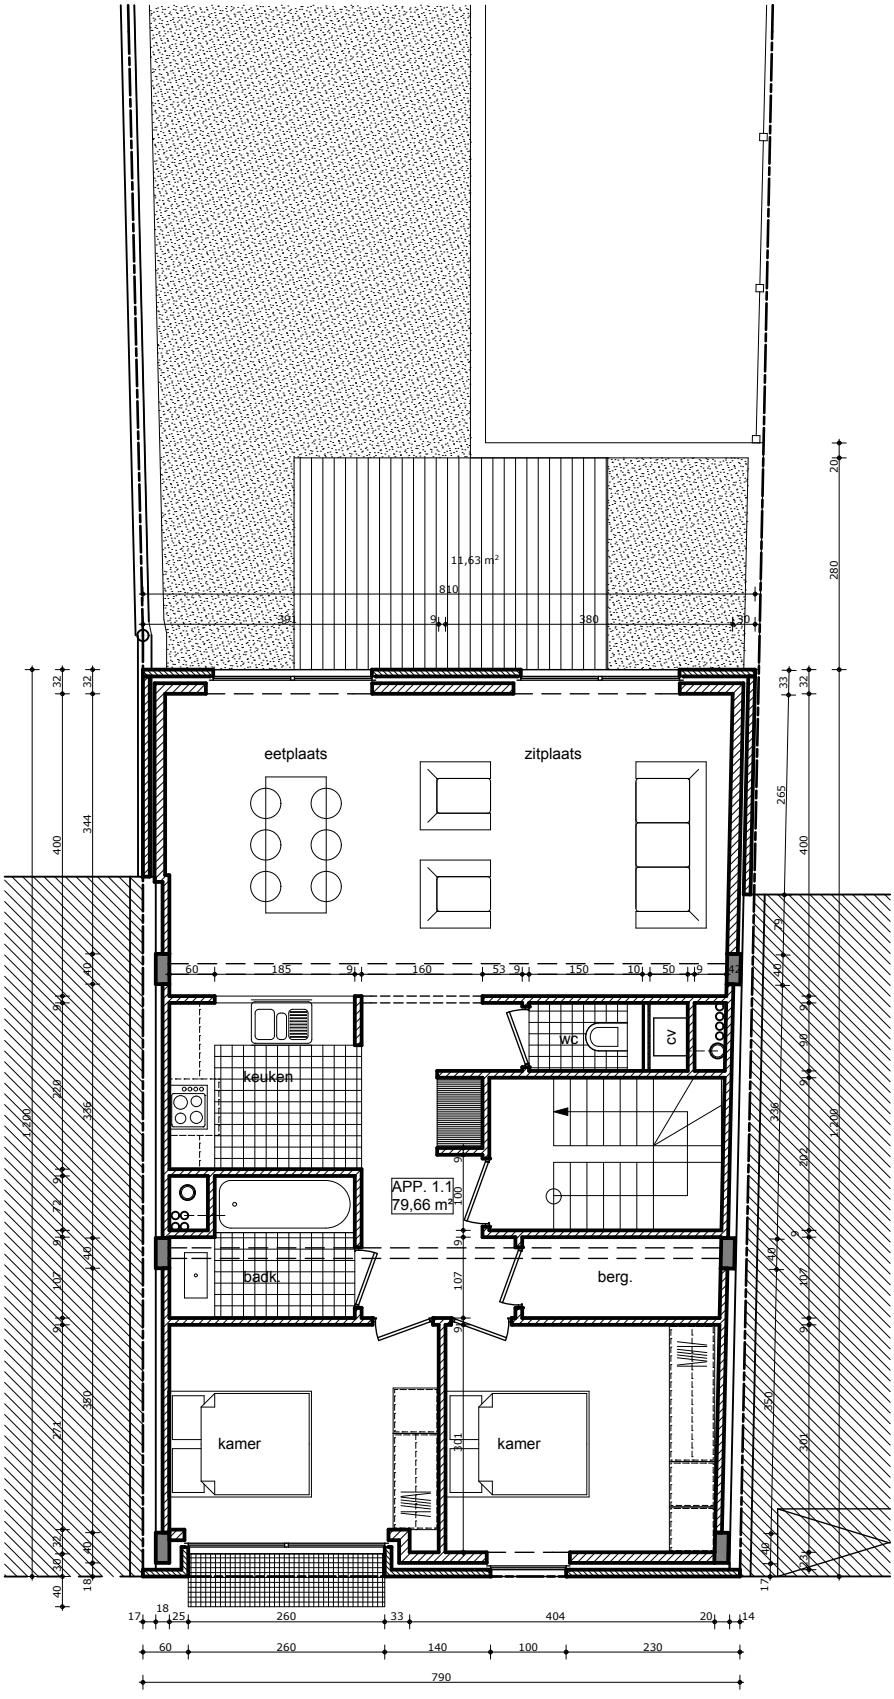

1° VERDIEPING

arch.INteam

Peter Vral (*)
Bram Verschuere
Bruno Heuleu

oombergenstraat, nr. 2 - 9620 ZOTTEGEM
botestraat, nr. 10 - 8790 WAREGEM
tel: 09/360 90 25 * fax: 09/361 20 14
arch.INteam@telenet.be

Associatie van Architecten

ligging : werf — Hoogstraat 59 A, WICHELEN
kad. sie. — 3° afd. sectie A nrs 374 t
bouwheer : — Rudy Blommaert
adres : — Stationsstraat 245, 9550 Herzele
tel. : — 053/63.15.81

OOST-VLAANDEREN
WICHELEN

VOORONTWERPSTUDIE 1
voor het BOUWEN van een meergezinswoning
in gesloten bebouwing